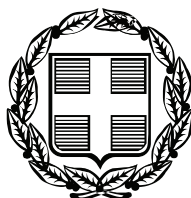


ΕΦΗΜΕΡΙΣ ΤΗΣ ΚΥΒΕΡΝΗΣΕΩΣ

ΤΗΣ ΕΛΛΗΝΙΚΗΣ ΔΗΜΟΚΡΑΤΙΑΣ

ΤΕΥΧΟΣ ΑΝΑΓΚΑΣΤΙΚΩΝ ΑΠΑΛΛΟΤΡΙΩΣΕΩΝ ΚΑΙ ΠΟΛΕΟΔΟΜΙΚΩΝ ΘΕΜΑΤΩΝ **Αρ. Φύλλου 114**

6 Απριλίου 2010

ΠΕΡΙΕΧΟΜΕΝΑ

ΑΠΟΦΑΣΕΙΣ

ΑΠΟΦΑΣΕΙΣ

Αριθμ. 128 (1)

Τροποποίηση του ρυμ. σχεδίου του οικισμού Σχηματαρίου του Δήμου Σχηματαρίου Βοιωτίας με αλλαγή χρήσης του Κοινωφελούς χώρου του Ο.Τ. 57 από Βρεφονηπιακό Σταθμό σε εκπαίδευση προκειμένου στο χώρο αυτό να κατασκευασθεί κτίριο Ε.Π.Α.Λ. από τον Ο.Σ.Κ.

Ο ΝΟΜΑΡΧΗΣ ΒΟΙΩΤΙΑΣ

Έχοντας υπόψη:

1. Τις διατάξεις των ιδρυτικών Νόμων της Νομαρχιακής Αυτοδιοίκησης Ν. 2218/94 (ΦΕΚ 90/Α/94) και Ν. 2240/94 (ΦΕΚ - 153/Α/94).

2. Τις διατάξεις του Π.Δ. 30/96 (ΦΕΚ - 21/Α/96) «Κώδικας Νομαρχιακής Αυτοδιοίκησης» όπως τροποιήθηκε και ισχύει σήμερα.

3. Ο ισχύον Οργανισμός Εσωτερικής Λειτουργίας και Οργάνωσης των υπηρεσιών της Νομαρχίας Βοιωτίας (ΦΕΚ 667/Β/10-5-04).

4. Την υπ' αριθμ. οικ.188/21-1-10 (ΦΕΚ 85/Β/2-2-10) Απόφαση Νομάρχη Βοιωτίας περί «Περί μεταβίβασης μέρους αρμοδιοτήτων του Νομάρχη στους Αντινομάρχες και εκχώρηση μέρους αρμοδιοτήτων στους Προϊσταμένους των Διευθύνσεων των τμημάτων και λοιπούς υπαλλήλους της Ν.Α. Βοιωτίας».

5. Τις διατάξεις του άρθ. 29Α του Ν. 2831/00 (ΦΕΚ 140/Α/00) όπως αντικαταστάθηκαν από το αρθρ. 10 του Ν. 3044/26-8-02 (ΦΕΚ 197/Α/02) περί ασκήσεως αρμοδιοτήτων πολεοδομικού σχεδιασμού.

6. Το Ν. 1032/80 ΦΕΚ 57Α/80 περί σύστασης Υ.Χ.Ο.Π.

7. Το Ν.Δ. 1558/85 ΦΕΚ 137Α/26-7-85 Κεφάλαιο Δ΄ άρθρα 23 και 24 περί σύστασης Υ.ΠΕ.ΧΩ.Δ.Ε

8. Τις διατάξεις των άρθρων 31 μέχρι 38 και 42 μέχρι 48 του από 17-7-23 Ν.Δ. περί σχεδίων πόλεων και κωμοπόλεων όπως μέχρι σήμερα τροποποιήθηκαν και συμπληρώθηκαν καθώς και κάθε άλλη σχετική διάταξη.

9. Το Π.Δ. 63/2005 (ΦΕΚ - 98/Α/22-4-05) Κωδικοποίηση της Νομοθεσίας για την Κυβέρνηση και τα Κυβερνητικά όργανα.

10. Τις διατάξεις του άρθρ. 21 του Ν.Δ. της 3-4-29 περί ΓΟΚ ΦΕΚ 115/Α/ 22-4-29 που διατηρήθηκαν με το άρθρο 31.§ 3 του Ν. 1577/85 περί Γ.Ο.Κ.

11. Τις διατάξεις των 1/61, 8/75, 84/00, 43511/161/88 και της 29454/03 εγκυκλίων του Υ.ΠΕ.ΧΩ.Δ.Ε.

12. Την Εγκύκλιο 6/5-5-06 του Υ.ΠΕ.ΧΩ.Δ.Ε. περί αρμοδιοτήτων Πολεοδομικού Σχεδιασμού.

13. Το Π.Δ. 481/Δ/97 έγκρισης πολεοδομικής μελέτης του Οικισμού Σχηματαρίου.

14. Την 3103/05 Απ. Νομ. Βοιωτίας περί κυρώσεως της πράξης εφαρμογής του Οικισμού Σχηματαρίου.

15. Την 17/2009 απόφαση του Δημοτικού Συμβουλίου του Δήμου Σχηματαρίου Βοιωτίας.

16. Την από 22-12-09 εισήγηση της Δ/νσης Χ.Ο.Π. Ν. Βοιωτίας προς το Συμβούλιο Χ.Ο.Π. Ν. Βοιωτίας υπέρ της τροποποίησης του ρυμ. σχεδίου του οικισμού Σχηματαρίου του Δήμου Σχηματαρίου με αλλαγή χρήσης του Κοινωφελούς Χώρου του Ο.Τ. 57 από βρεφονηπιακό σταθμό σε εκπαίδευση προκειμένου στο χώρο αυτό να κατασκευασθεί κτίριο Ε.Π.Α.Λ. από τον Ο.Σ.Κ.

17. Τη σύμφωνη και ομόφωνη με την εισήγηση γνωμοδότηση του Συμβουλίου ΧΟΠ Ν. Βοιωτίας, όπως διατυπώθηκε στο πρακτικό 3ο, θέμα 8ο της 22-12-09.

Μετά τα παραπάνω αποφασίζουμε:


Την τροποποίηση του ρυμοτομικού σχεδίου του οικισμού Σχηματαρίου του Δήμου Σχηματαρίου Βοιωτίας με αλλαγή χρήσης του κοινοφελούς χώρου του Ο.Τ. 57 από βρεφονηπιακό σταθμό σε εκπαίδευση προκειμένου στο χώρο αυτό να κατασκευασθεί κτίριο Ε.Π.Α.Λ. από τον Ο.Σ.Κ.

Από τις διατάξεις της παρούσης απόφασης δεν προκαλείται δαπάνη σε βάρος του κρατικού προϋπολογισμού, του προϋπολογισμού της Ν.Α. Βοιωτίας και του προϋπολογισμού του Δήμου Σχηματαρίου Βοιωτίας.

Η απόφαση αυτή να δημοσιευθεί στην Εφημερίδα της Κυβερνήσεως.

Λιβαδειά, 10 Μαρτίου 2010

Με εντολή Νομάρχη
Ο Αντινομάρχης
ΓΙΑΝΝΗΣ ΤΣΙΓΑΡΙΔΑΣ

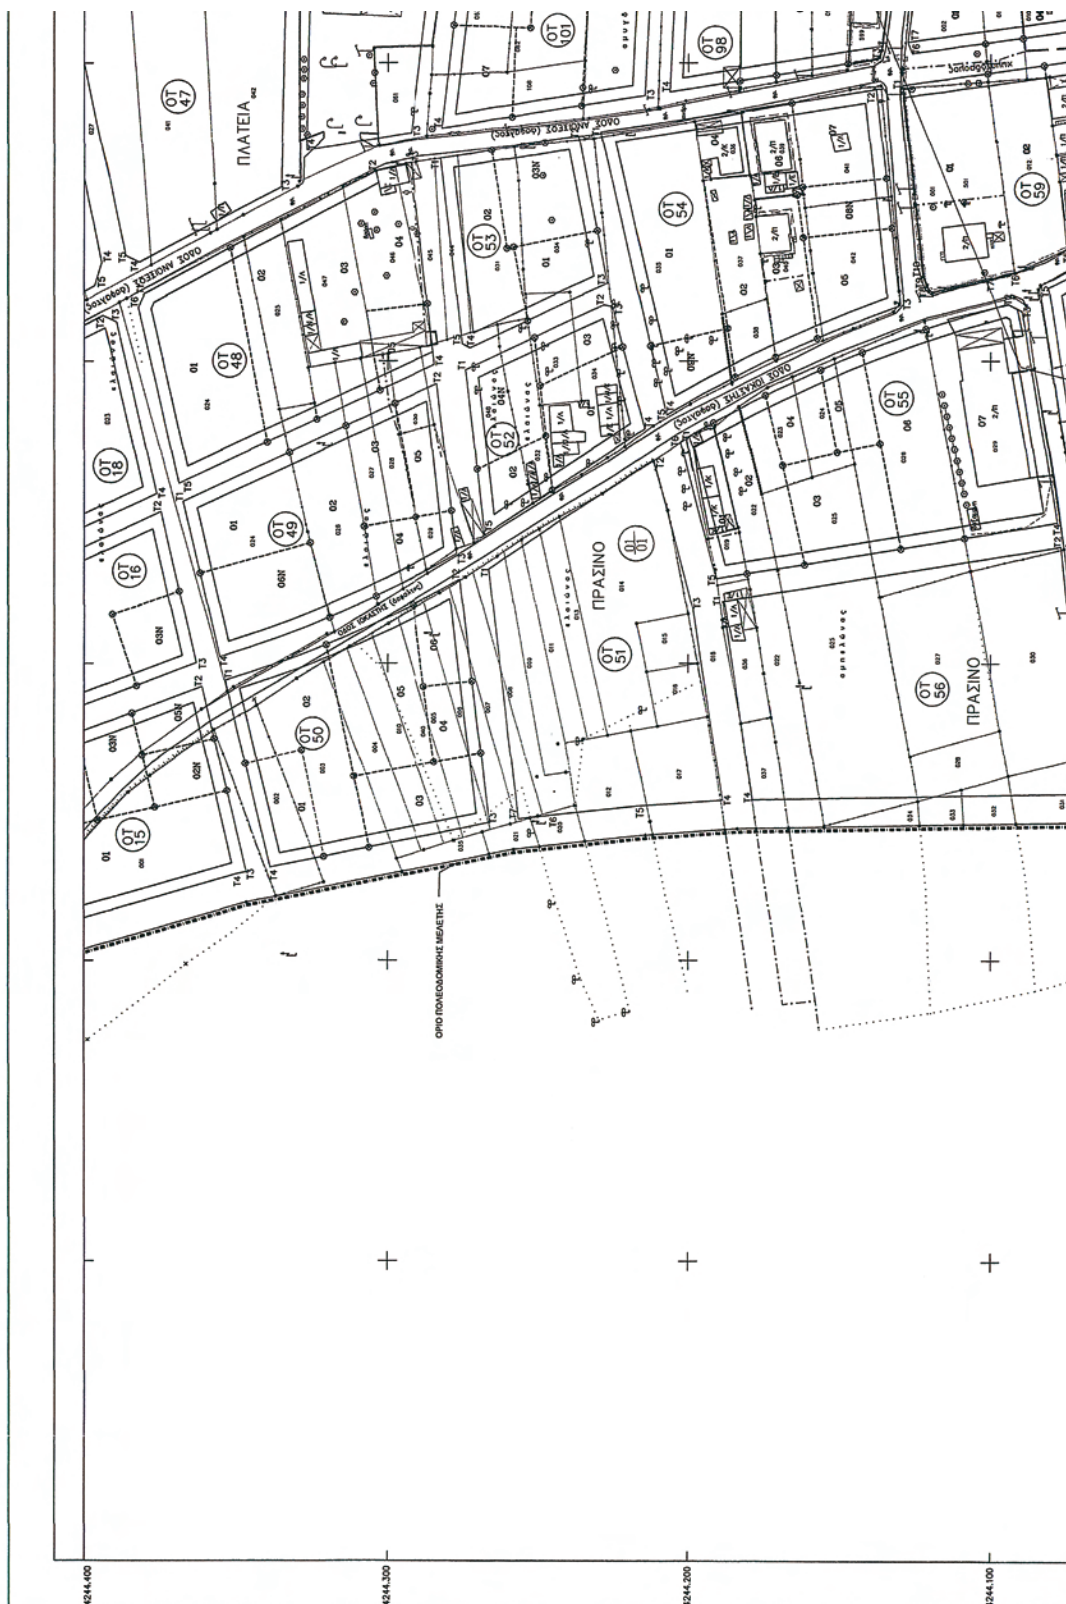

462.400–243.800/1

ΕΘΝΙΚΟ ΤΥΠΟΓΡΑΦΕΙΟ

Για τεχνικούς λόγους στο σχεδιάγραμμα, έγινε σμίκρυνση, κατά ποσοστό 40%

ΔΗΜΟΣ ΣΧΗΜΑΤΑΡΙΟΥ

ΥΠΟΜΝΗΜΑ

——	ορια αρχικων ιδιοκτησιων
004	αριθμηση αρχικων ιδιοκτησιων
∘	κορυφες αρχικων ιδιοκτησιων
4	αριθμηση κορυφων αρχικων ιδιοκτησιων
-------	ορια τελικων οικοπεδων
03	αριθμηση τελικων οικοπεδων
⊗○	κορυφες τελικων οικοπεδων
4	αριθμηση κορυφων τελικων οικοπεδων
▭▭	οριο πυκνοδομημενου τμηματος

Σχοπ. 22-12-09/ΘΕΜΑ 8ο

Ο ΠΡΟΕΔΡΟΣ

ΤΑ ΜΕΛΗ

ΤΕΕ

ΤΥΔΚ

ΕΕΤΕΜ



ΒΡΕΦΟΝΗΠΙΑΚΟΣ ΣΤΑΘΜΟΣ

ΧΩΡΟΣ ΕΚΠΑΙΔΕΥΣΗΣ

ΔΗΜΟΤΙΚΟ ΣΧΟΛΕΙΟ

ΠΛΑΤΕΙΑ

ΟΔΟΣ ΑΓΡΑΦΩΝ (άσφαλτος)

ΟΡΙΟ ΠΥΚΝΟΔΟΜΗΜΕΝΗΣ ΠΕΡΙΟΧΗΣ

Μέτρο γραμμικής παραμόρφωσης (Κ)
στο κέντρο φύλλου : 0.999617405

Διάγραμμα σύνδεσης φύλλων

461.600–244.400	462.400–244.400	463.200–244.400
461.600–243.800	462.400–243.800	463.200–243.800
461.600–243.200	462.400–243.200	463.200–243.200

Β.Γ. Βορράς Γεωγραφικός

Β.Μ. Βορράς Μαγνητικός

Β.Τ. Βορράς Τετραγωνισμού

Σύγκλιση Μεσημβρινού (γ) :

Μαγνητική απόκλιση (Δ) :

Ε.Γ.Σ.Α. (Ελληνικό Γεωδ. Σύστημα Αναφοράς)
Ελλειψοειδές G.R.S. 80 α=6378137 f=1/298.2572236
Εγκάρσια Μερκατορική Προβολή
Κεντρικός Μεσημβρινός 24° Ko = 0.9996

Στον Μεσημβρινό αναφοράς το x=500.000
Πλάτος αναφοράς 00° 00' 00"

Ο Γεωγραφικός Κωδικός Αριθμός (Γ.Κ.Α.) αντιστοιχεί στο σημείο αναφοράς του αριθμού του οικοπέδου.

ΝΟΜΟΣ
07

ΔΗΜΟΣ ή ΚΟΙΝΟΤΗΤΑ
069

ΟΔΟΣ ΤΑΝΑΓΡΑΣ (άσφαλτος)

ΟΔΟΣ ΜΝΑΣΩΝΟΣ (άσφαλτος)

ΟΔΟΣ ΧΡΥΣΑΝΘΕΜΩΝ (άσφαλτος)

ΟΔΟΣ ΝΙΚΗΣ

ΟΔΟΣ ΚΟΡΙΝΗΣ

ΕΛΕΥΘ. ΧΩΡΟΣ

ΕΛΛΗΝΙΚΗ ΔΗΜΟΚΡΑΤΙΑ
ΝΟΜΑΡΧΙΑΚΗ ΑΥΤΟΔΙΟΙΚΗΣΗ ΒΟΙΩΤΙΑΣ
Δ/ΝΣΗ ΧΩΡΟΤΑΞΙΑΣ ΟΙΚΙΣΜΟΥ ΚΑΙ ΠΕΡΙΒΑΛΛΟΝΤΟΣ
ΤΜΗΜΑ ΠΟΛΕΟΔΟΜΙΑΣ

ΕΡΓΟΔΟΤΗΣ: ΔΗΜΟΣ ΣΧΗΜΑΤΑΡΙΟΥ
ΤΕΧΝΙΚΗ ΥΠΗΡΕΣΙΑ

ΣΥΜΠΡΑΞΗ: "ΕΡΕΙΣΜΑ" - ΘΩΜΑΣΗΣ ΚΑΙ ΣΥΝ/ΤΕΣ Ε.Ε.
"ΧΩΡΟΔΥΝΑΜΙΚΗ"-ΠΕΡΙΒΑΛΛΟΝ-ΑΝΑΠΤΥΞΗ
ΕΦΗ ΚΑΡΑΘΑΝΑΣΗ ΚΑΙ ΣΥΝ/ΤΕΣ Ε.Ε.

ΜΕΛΕΤΗ:
ΠΡΑΞΗ ΕΦΑΡΜΟΓΗΣ ΟΙΚΙΣΜΟΥ ΣΧΗΜΑΤΑΡΙΟΥ
ΚΥΡΩΣΗ ΤΗΣ ΥΠ' ΑΡΙΘΜ. 1 / 2005 ΠΡΑΞΗΣ ΕΦΑΡΜΟΓΗΣ

1. ΔΙΑΤΑΓΜΑ ΕΓΚΡΙΣΗΣ Π. Μ.: Π.Δ. ΤΗΣ 08/05/97, ΥΠ. ΑΠ. 102980/6714/, ΦΕΚ 481/Δ/97
2. ΤΡΟΠΟΠΟΙΗΣΕΙΣ ΡΥΜΟΤΟΜΙΚΟΥ:

ΜΕΛΕΤΗ ΠΡΑΞΗΣ ΕΦΑΡΜΟΓΗΣ
Γ' ΚΕΦΑΛΑΙΟ

ΔΙΑΝΟΜΗ ΠΙΝΑΚΙΔΩΝ

①	④
②	⑤
③	⑥

Α' ΑΝΑΡΤΗΣΗ

ΚΛΙΜΑΚΑ: 1:1000
ΜΕΘΟΔΟΣ ΣΥΝΤΑΞΗΣ: επιγεια
ΗΜΕΡΟΜΗΝΙΑ: ΑΠΡΙΛΙΟΣ 2005

	ΟΝΟΜΑΤΕΠΩΝΥΜΟ	ΗΜΕΡΟΜΗΝΙΑ	ΥΠΟΓΡΑΦΕΣ
ΣΥΝΤΑΧΘΗΚΕ	"ΧΩΡΟΔΥΝΑΜΙΚΗ"-ΠΕΡΙΒΑΛΛΟΝ-ΑΝΑΠΤΥΞΗ ΕΦΗ ΚΑΡΑΘΑΝΑΣΗ ΚΑΙ ΣΥΝ/ΤΕΣ Ε.Ε.	Αθηνα / / 2005	ΧΩΡΟΔΥΝΑΜΙΚΗ-ΠΕΡΙΒΑΛΛΟΝ-ΑΝΑΠΤΥΞΗ ΕΦΗ ΚΑΡΑΘΑΝΑΣΗ & ΣΥΝΕΡΓΑΤΕΣ Ε.Ε. ΕΤΑΙΡΕΙΑ ΜΕΛΕΤΩΝ ΑΓΑΘΟΥΠΟΛΕΩΣ 3, 112 57 ΑΘΗΝΑ ΑΦΜ. 0938[illegible] - ΔΟΥ ΚΓ' ΑΘΗΝΩΝ ΤΗΛ. - ΦΑΧ: 8670066
ΕΛΕΓΧΘΗΚΕ Η ΕΠΙΒΛΕΠΟΥΣΑ	ΔΕΣΠΟΙΝΑ ΚΑΡΑΜΟΥΖΑ ΑΡΧΙΤΕΚΤΩΝ ΜΗΧΑΝΙΚΟΣ	Σχηματαρι / / 2005	
ΘΕΩΡΗΘΗΚΕ Ο ΠΡΟΙΣΤΑΜΕΝΟΣ ΤΗΣ Τ.Υ.Δ.Κ.	ΔΗΜΗΤΡΙΟΣ ΠΑΠΑΘΑΝΑΣΙΟΥ ΤΟΠΟΓΡΑΦΟΣ ΜΗΧΑΝΙΚΟΣ	Σχηματαρι / / 2005	
ΘΕΩΡΗΘΗΚΕ Ο ΔΙΕΥΘΥΝΤΗΣ ΤΗΣ Δ/ΝΣΗΣ ΧΟΠ ΤΗΣ ΔΧΠΒ.	ΓΕΩΡΓΙΟΣ ΠΑΠΑΓΓΕΛΗΣ ΤΟΠΟΓΡΑΦΟΣ ΜΗΧΑΝΙΚΟΣ	Λιβαδεια / / 2005	
ΕΓΚΡΙΝΕΤΑΙ Ο ΝΟΜΑΡΧΗΣ ΒΟΙΩΤΙΑΣ	ΚΛΕΑΡΧΟΣ ΠΕΡΓΑΝΤΑΣ	Λιβαδεια / / 2005	
ΕΓΚΡΙΤΙΚΗ ΑΠΟΦΑΣΗ			

Το παρόν συνοδεύει την 128/10-3-10 Απ. Νομ. Βοιωτίας.

Ο υπάλληλος

Ο αναπληρ. Προϊστ/νος Δ/νσης ΧΟΠ Ν. Βοιωτίας.

Αριθμ. 29/ΠΣΚ/27715/ΠΕ (2)

Τροποποίηση Ρυμοτομικού Σχεδίου στο Ο.Τ.40 του Τ.Δ. Πλαγιαρίου του Δήμου Μίκρας Νομού Θεσσαλονίκης.

Ο ΝΟΜΑΡΧΗΣ ΘΕΣΣΑΛΟΝΙΚΗΣ

Έχοντας υπόψη:

1. Τις διατάξεις των άρθρων 152, 153, 154 και 160 του Π.Δ. της 14/27.07.1999 «Κώδικας Βασικής Πολεοδομικής Νομοθεσίας», (ΦΕΚ 580 Δ΄) όπως ισχύουν.

2. Τις διατάξεις του άρθρου 29 του Ν. 2831/2000 «τροποποίηση των διατάξεων του Ν. 1577/1985 Γενικός Οικοδομικός Κανονισμός και άλλες πολεοδομικές διατάξεις» όπως αντικαταστάθηκαν με το άρθρο 10 του Ν. 3044/2002 «Μεταφορά Συντελεστή Δόμησης κλπ» (ΦΕΚ 197 Α΄).

3. Τις διατάξεις του Π.Δ. 30/1996 «κωδικοποίηση σε ενιαίο κείμενο νόμου με τίτλο "Κώδικας Νομαρχιακής Αυτοδιοίκησης" των ισχυουσών διατάξεων για τη Νομαρχιακή Αυτοδιοίκηση» (ΦΕΚ 21 Α΄) όπως ισχύουν, όπως και τήν αριθ. 21/31.3.95 Απόφαση του Νομαρχιακού Συμβουλίου Θεσσαλονίκης "Οργανισμός Εσωτερικής Υπηρεσίας της Νομαρχιακής Αυτοδιοίκησης Θεσσαλονίκης"» (ΦΕΚ 392 Β΄/11.4.95).

4. Την αριθ. 10/οικ. 4465/11.2.2010 (Β΄ 261/2010) απόφαση Νομάρχη Θεσσαλονίκης «Μεταβίβαση αρμοδιοτήτων στον αρμόδιο Αντινομάρχη Πολεοδομίας».

5. Την αριθ. Γ.Ν.125/14.1.10 Απόφαση Νομάρχη Θεσσαλονίκης «Ορισμός Αντινομαρχών».

6. Την αριθ. 107/2009 Απόφαση του Δημοτικού Συμβουλίου Δήμου Μίκρας.

7. Την αριθ. 6 (συνεδρία 2η της 02.02.10) Πράξη του Συμβουλίου Χωροταξίας, Οικισμού και Περιβάλλοντος ύστερα από την από 27.1.10 εισήγηση του Τμήματος Πολεοδομικών Σχεδίων και Κανόνων της Δ/νσης Πολεοδομίας.

8. Τις διατάξεις του άρθρου 90 του Π.Δ. 63/2005 (ΦΕΚ 98Α΄/2005) «Κωδικοποίηση νομοθεσίας για την κυβέρνηση και τα κυβερνητικά όργανα» και τη διαπίστωση ότι από τις κανονιστικού χαρακτήρα διατάξεις της παρούσας δεν προκαλείται δαπάνη σε βάρος του κρατικού προϋπολογισμού ή του Δήμου Μίκρας, αποφασίζουμε:

1. Εγκρίνεται η τροποποίηση του Ρυμοτομικού Σχεδίου πόλεως στο Ο.Τ.40 του Τ.Δ. Πλαγιαρίου του Δήμου Μίκρας Νομού Θεσσαλονίκης, όπως απεικονίζεται στο τοπογραφικό διάγραμμα κλίμακας 1:500 που υπογράφεται από τον Προϊστάμενο της Διεύθυνσης Πολεοδομίας Θεσσαλονίκης και συνοδεύει την παρούσα με:

α) τον χαρακτηρισμό του χώρου που σημειώνεται με στοιχεία Α,Τ3,Γ,Δ,Ε,Ζ,Η,Θ,Ν,Α ως χώρου πρασίνου και περιμετρικού πεζοδρόμου

β) τον καθορισμό κόκκινου περιγράμματος θέσης της παλιάς δεξαμενής εντός του προαναφερόμενου χώρου πρασίνου με ύψος δεξαμενής 1,5 μ.

γ) το χαρακτηρισμό του χώρου με στοιχεία Ι,Κ,Λ, Τ5,Τ6,Τ7,Μ,Ι ως χώρου Νηπιαγωγείου με επιβολή προκηπίων πλάτους 2 μ. και 5 μ. στο νότιο και δυτικό πρόσωπο αυτού προς τις γύρω οδούς.

2. Στον χώρο Νηπιαγωγείου του νέου Ο.Τ.40 ισχύουν οι όροι και περιορισμοί δόμησης που ισχύουν στην περιοχή και καθορίζεται συντελεστής δόμησης: 0,6.


Η απόφαση αυτή και το διάγραμμα που τη συνοδεύει να δημοσιευθούν στην Εφημερίδα της Κυβερνήσεως (τεύχος Α.Α.Π.) και η ισχύς της να αρχίσει από τη δημοσίευσή της.

Θεσσαλονίκη, 9 Μαρτίου 2010

Με εντολή Νομάρχη

Ο Αντινομάρχης

ΙΩΑΝΝΗΣ ΑΓΓΟΥΡΑΣ

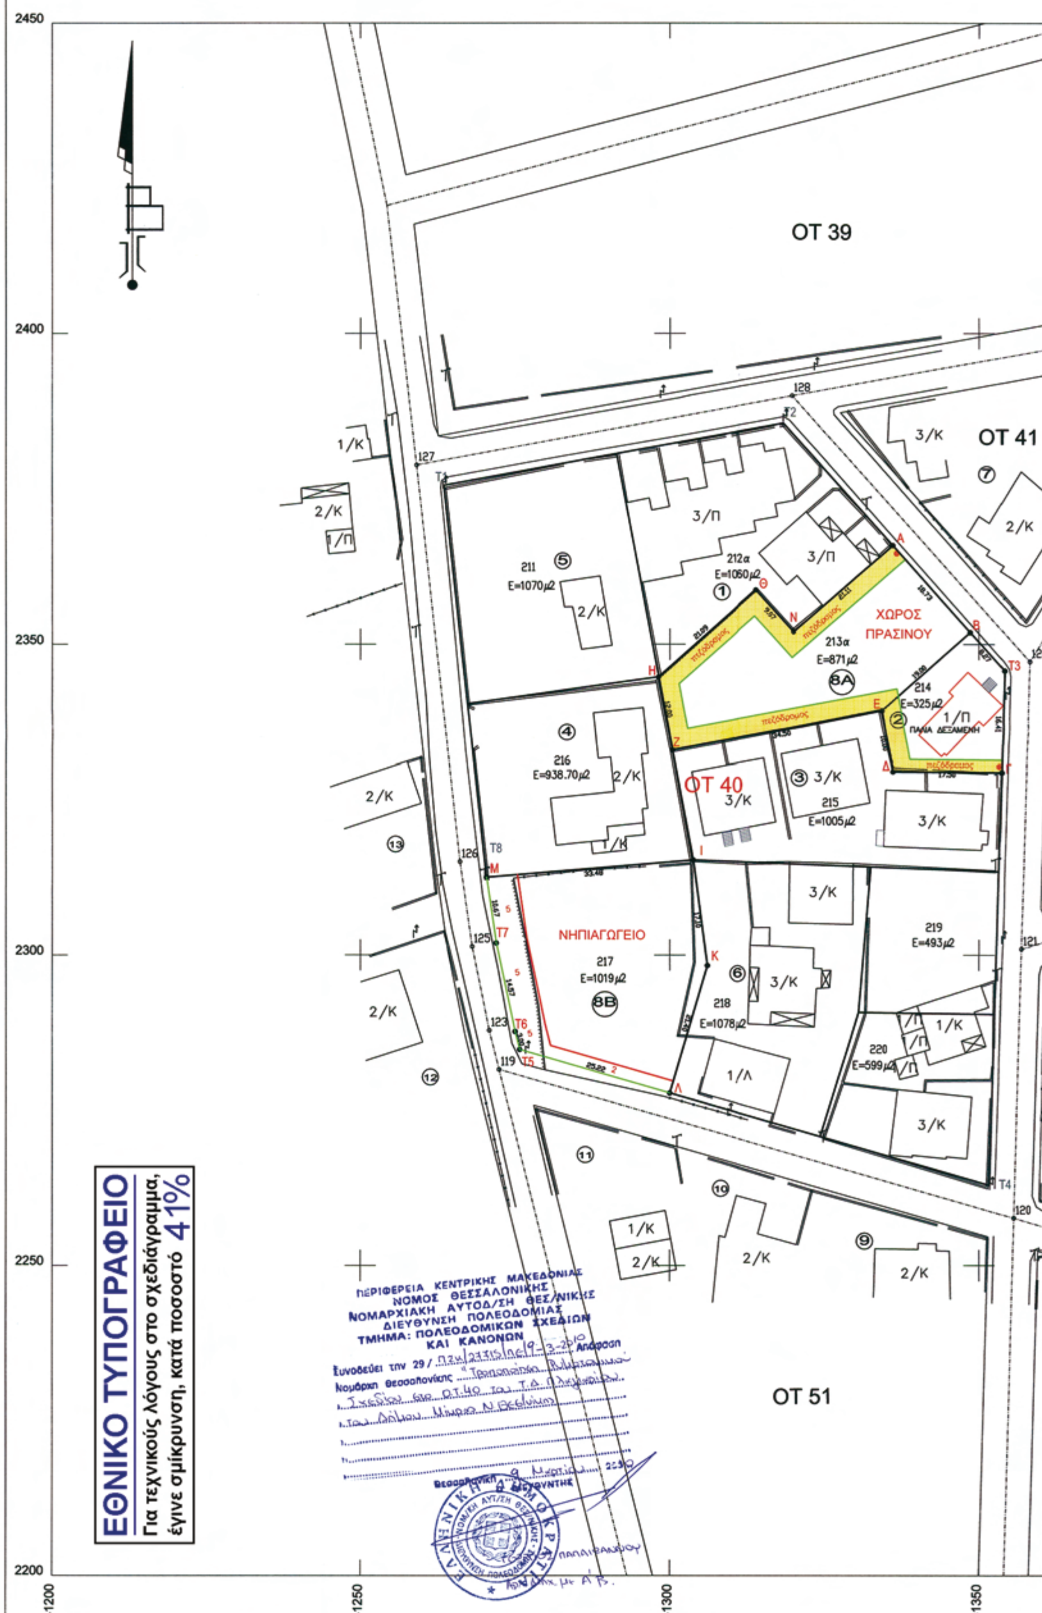
ΝΟΜΑΡΧΙΑΚΗ ΑΥΤΟΔΙΟΙΚΗΣΗ ΘΕΣΣΑΛΟΝΙΚΗΣ
ΔΗΜΟΣ ΜΙΚΡΑΣ
ΚΛΙΜΑΚΑ 1:500
ΙΣΧΥΟΝΤΑ ΔΙΑΤΑΓΜΑΤΑ ΡΥΜΟΤΟΜΙΑΣ :
ΔΙΑΝΟΜΗ ΥΠΟΥΡΓΕΙΟΥ ΓΕΩΡΓΙΑΣ 1958
ΑΠ.ΝΟΜ. 829/15-8-86 ΦΕΚ 438Δ' /86
ΑΠ.ΝΟΜ. 3910/87 ΦΕΚ 1007 Δ' /13-10-87
ΤΡΟΠΟΠΟΙΗΣΗ ΡΥΜΟΤΟΜΙΑΣ
ΣΤΟ Ο.Τ.40
ΟΤ 39
ΟΤ 41
ΟΤ 40
ΟΤ 51
ΧΩΡΟΣ
ΠΡΑΣΙΝΟΥ
ΝΗΠΙΑΓΩΓΕΙΟ
211 E=1070μ2
212α E=1060μ2
213α E=871μ2
214 E=325μ2
215 E=1005μ2
216 E=938.70μ2
217 E=1019μ2
218 E=1078μ2
219 E=493μ2
220 E=599μ2
ΠΑΛΙΑ ΔΕΞΑΜΕΝΗ
ΕΘΝΙΚΟ ΤΥΠΟΓΡΑΦΕΙΟ
Για τεχνικούς λόγους στο σχεδιάγραμμα, έγινε σμίκρυνση, κατά ποσοστό 41%
ΠΕΡΙΦΕΡΕΙΑ ΚΕΝΤΡΙΚΗΣ ΜΑΚΕΔΟΝΙΑΣ
ΝΟΜΟΣ ΘΕΣΣΑΛΟΝΙΚΗΣ
ΝΟΜΑΡΧΙΑΚΗ ΑΥΤΟΔ/ΣΗ ΘΕΣ/ΝΙΚΗΣ
ΔΙΕΥΘΥΝΣΗ ΠΟΛΕΟΔΟΜΙΑΣ
ΤΜΗΜΑ: ΠΟΛΕΟΔΟΜΙΚΩΝ ΣΧΕΔΙΩΝ
ΚΑΙ ΚΑΝΟΝΩΝ
Συνοδεύει την 29/ Απόφαση
Νομάρχη Θεσσαλονίκης
Θεσσαλονίκη
Ο ΔΙΕΥΘΥΝΤΗΣ



ΠΡΟΒΟΛΙΚΟ ΣΥΣΤΗΜΑ : ΗΑΤΤ
ΚΕΝΤΡΟ ΦΥΛΛΟΥ ΧΑΡΤΗ 40 27' -0 45'

ΕΜΒΑΔΟ Ο.Τ.40 : Ε= 8458,19 m²		
ΠΙΝΑΚΑΣ ΣΥΝΤΕΤΑΓΜΕΝΩΝ ΚΟΡΥΦΩΝ Ο.Τ. 40		
Τ1	x=-1136.56	y=2375.56
Τ2	x=-1081.54	y=2385.58
Τ3	x=-1045.89	y=2345.74
Τ4	x=-1048.32	y=2262.86
Τ5	x=-1124.23	y=2284.78
Τ6	x=-1124.97	y=2287.69
Τ7	x=-1128.01	y=2301.94
Τ8	x=-1129.90	y=2315.33

ΠΙΝΑΚΑΣ ΦΕΡΟΜΕΝΩΝ ΙΔΙΟΚΤΗΤΩΝ	
1	ΜΠΟΥΣΠΟΥΡΑΝΟΣ ΝΙΚΟΛΑΟΣ ΜΠΟΥΣΠΟΥΡΑΝΟΣ ΧΑΡΑΛΑΜΠΟΣ
2	ΔΗΜΟΣ ΜΙΚΡΑΣ
3	ΒΑΪΡΑΜΗΣ ΠΑΝΑΓΙΩΤΗΣ ΒΑΪΡΑΜΗΣ ΙΩΑΝΝΗΣ ΒΑΪΡΑΜΗ ΝΙΚΗ
4	ΤΣΕΚΟΥΡΑ ΕΛΙΣΣΑΒΕΤ ΤΣΕΚΟΥΡΑ ΑΘΗΝΑ
5	ΠΕΤΡΙΔΗΣ ΠΕΤΡΟΣ ΠΕΤΡΙΔΟΥ ΒΑΣΙΛΙΚΗ
6	ΑΛΕΒΙΖΟΣ ΙΩΑΚΕΙΜ
7	ΠΕΡΒΙΖΟΣ ΦΩΤΙΟΣ του ΑΘΑΝΑΣΙΟΥ ΠΕΡΒΙΖΟΣ ΦΩΤΙΟΣ του ΤΡΙΑΝΤΑΦΥΛΛΟΥ ΠΕΡΒΙΖΟΣ ΑΘΑΝΑΣΙΟΣ του ΦΩΤΙΟΥ
8	ΕΛΛΗΝΙΚΟ ΔΗΜΟΣΙΟ Δ/ΝΣΗ ΠΟΛΙΤΙΚΗΣ ΓΗΣ
8Α	ΕΛΛΗΝΙΚΟ ΔΗΜΟΣΙΟ Δ/ΝΣΗ ΠΟΛΙΤΙΚΗΣ ΓΗΣ
8Β	ΕΛΛΗΝΙΚΟ ΔΗΜΟΣΙΟ Δ/ΝΣΗ ΠΟΛΙΤΙΚΗΣ ΓΗΣ
9	ΣΤΡΑΝΤΖΑΣ ΑΙΜΙΛΙΟΣ ΘΕΟΧΑΡΙΔΟΥ ΕΛΕΝΗ
10	ΣΕΡΒΟΣ ΑΝΤΩΝΗΣ
11	ΖΕΡΜΠΑΛΑΣ ΝΙΚΟΛΑΟΣ
12	ΠΑΡΑΣΚΕΥΟΠΟΥΛΟΣ ΧΡΗΣΤΟΣ
13	ΘΑΝΟΣ ΕΥΣΤΡΑΤΙΟΣ

ΔΗΜΟΣ ΜΙΚΡΑΣ
ΔΗΜΟΤΙΚΟ ΔΙΑΜΕΡΙΣΜΑ ΠΛΑΓΙΑΡΙΟΥ

ΕΡΓΟ : ΤΡΟΠΟΠΟΙΗΣΗ ΡΥΜΟΤΟΜΙΚΟΥ ΣΧΕΔΙΟΥ

ΘΕΣΗ : Ο.Τ. 40 ΤΟΥ ΟΙΚΙΣΜΟΥ ΠΛΑΓΙΑΡΙΟΥ ΔΗΜΟΥ ΜΙΚΡΑΣ

ΤΙΤΛΟΣ ΣΧΕΔΙΟΥ : ΤΟΠΟΓΡΑΦΙΚΟ ΔΙΑΓΡΑΜΜΑ

ΑΡ. ΣΧΕΔΙΟΥ	ΚΛΙΜΑΚΑ	ΗΜΕΡΟΜΗΝΙΑ
Τ.1	1:500	ΜΑΡΤΙΟΣ 2009

ΘΕΩΡΗΘΗΚΕ	ΘΕΩΡΗΣΗ ΠΟΛΕΟΔΟΜΙΑΣ



ΑΠΟ ΤΟ ΕΘΝΙΚΟ ΤΥΠΟΓΡΑΦΕΙΟ
ΚΑΠΟΔΙΣΤΡΙΟΥ 34 * ΑΘΗΝΑ 104 32 * ΤΗΛ. 210 52 79 000 * FAX 210 52 21 004
ΗΛΕΚΤΡΟΝΙΚΗ ΔΙΕΥΘΥΝΣΗ: http://www.et.gr – e-mail: webmaster.et@et.gr